

GEMEINDEAMT HOCHBURG-ACH

Pol. Bezirk Braunau am Inn, OÖ.
Tel. 07727/2255 Fax 07727/2255-20

Az. Bau 612/2 - R

E-Mail: gemeinde@hochburg-ach.ooe.gv.at
<http://www.hochburg-ach.at>

Gemäß § 94 Abs. 1 der Oö. GemO. wird nachstehende Verordnung kundgemacht:

VERORDNUNG

des Gemeinderates der Gemeinde Hochburg Ach gemäß Beschluss vom 10.11.2020 betreffend die Einreihung der derzeitigen Landesstraße L 501_18_A1 Weilhartstraße als Gemeindestraße.

Auf Grund der Bestimmung des § 8 Abs. 2 Z. 1 und § 11 Abs. 1 und 5 des Oö. Straßengesetzes 1991, LGBl. Nr. 84/1991 idgF in Verbindung mit § 40 Abs. 2 Z. 4 und Abs. 1 der Oö. Gemeindeordnung 1990, LGBl. 91/1990 idgF wird verordnet:

§ 1

Dieser Verordnung liegt der Lageplan des Amtes der Oö. Landesregierung vom 22.09.2020, GZ: 501-119a/20 im Maßstab 1:1000 zugrunde. Der Plan liegt bei der Gemeinde Hochburg-Ach während der Amtsstunden für jedermann zur Einsicht auf.

§2


Der Abschnitt der derzeitigen Landesstraße L 501_18_A1 Weilhartstraße (blau gefärbt im Verordnungsplan) von km 0,000 bis km 0,163+9m im Gebiet der Gemeinde Hochburg-Ach wird als Gemeindestraße eingereiht.

§ 3

Die Einreihung als Gemeindestraße wird mit in Kraft treten der Verordnung der Oö. Landesregierung über die Aufhebung der Einreihung des im §2 bezeichneten Straßenabschnitts als Landesstraße wirksam.

§ 4

Diese Verordnung wird gemäß § 94 Abs. 1 der Oö. Gemeindeordnung 1990, LGBl 91/1990 idgF durch 2 Wochen kundgemacht und wird mit dem Ablauf der Kundmachungsfrist folgenden Tag rechtswirksam.

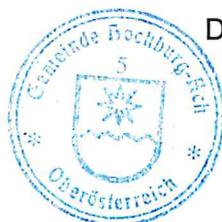

Der Bürgermeister:

Reschenhofer
(Reschenhofer)

Angeschlagen: 12.11.2020
Abgenommen: 27.11.2020



L501_18_A1 Weilhartstraße
km 0.000 - 0.163 + 9m

Zufahrt Aussichtskanzel

Verordnungsplan - Gemeindestraße
gem. § 11 Oö. Straßengesetz 1991 idgF.

M 1:1000



Katastralgemeindegrenze
Gemeindegrenze

Neubau / Umlegung

Auflassung

Umkehrung in Landesstraße

Umkehrung in Gemeindestraße

Ausgleichsfläche (gem. § 11 Abs. 1a Oö. Straßengesetz)

Stand vom: 22.09.2020

Ortsgele.: Hochburg-Ach

Kat. Gde. Nr.: 40325 Unterkriezbach

Ger. Bez.: Mattighofen

Ger. Bez.: Braunau am Inn


Stand DKM: 02.09.2020

GZ: 501-119a/20

gezeichnet: Lap
geprüft: Rie

Amt der Oö. Landesregierung
Abteilung Geol.
Vermessung und Fernerkundung
4021 Linz, Bahnhofplatz 1

Anlage: 1/1

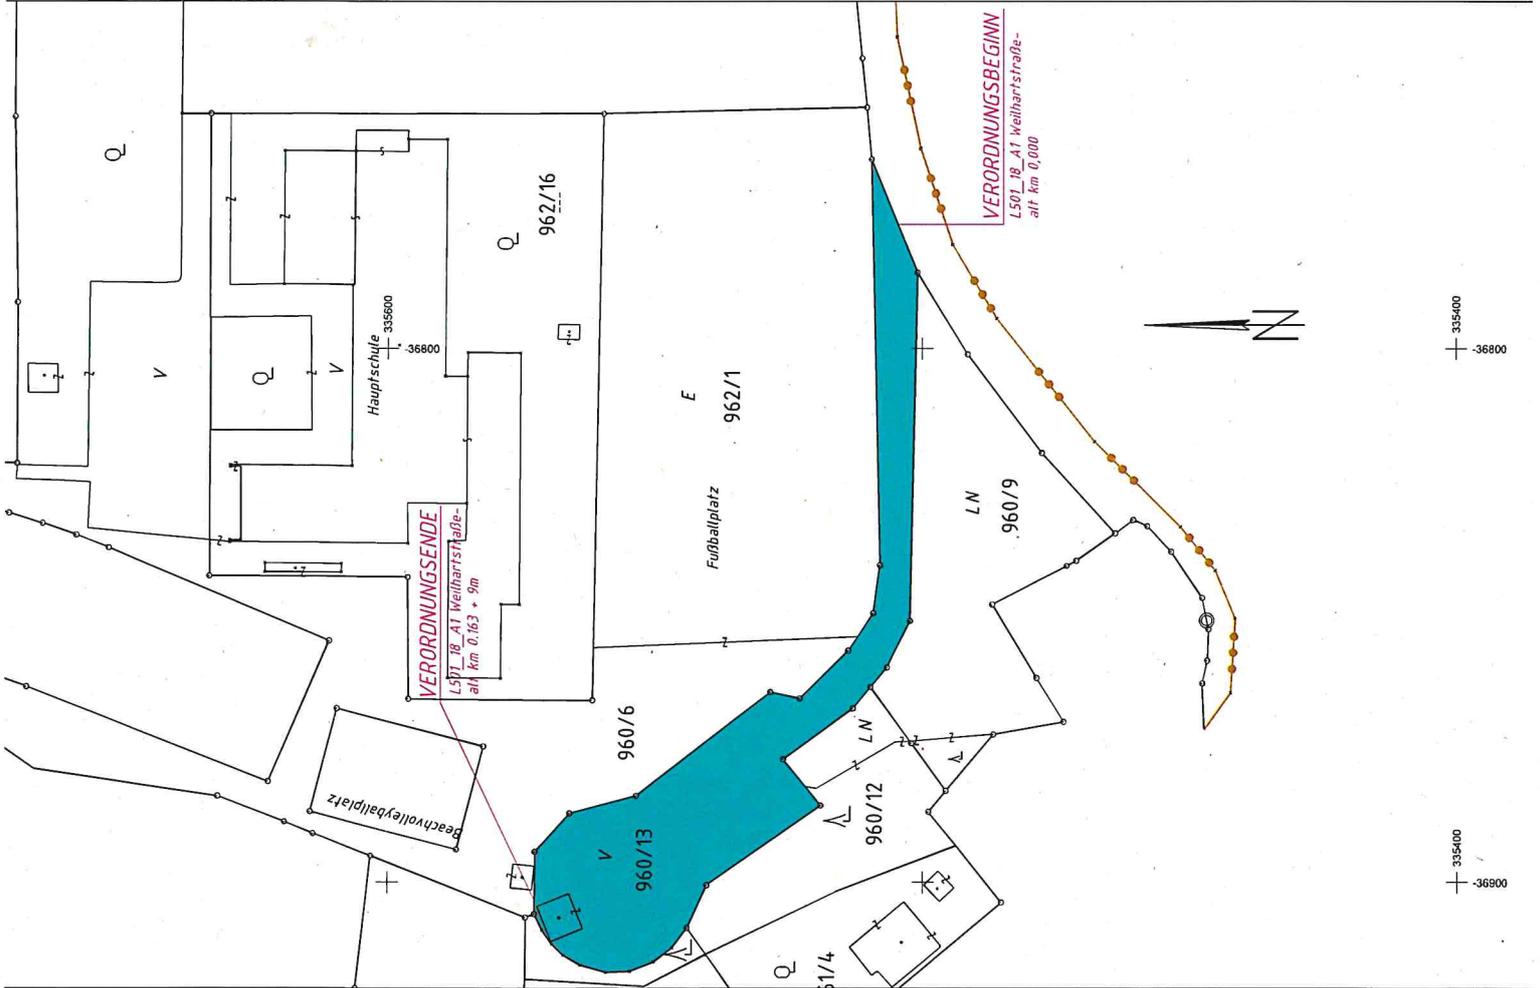

+ 335400
- 36800

+ 335400
- 36900