

Az. Bau 612/2 - R

E-Mail: gemeinde@hochburg-ach.ooe.gv.at
<http://www.hochburg-ach.at>

Gemäß § 94 Abs. 1 der Oö. GemO. wird nachstehende Verordnung kundgemacht:

VERORDNUNG

betreffend die Auflassung bzw. Verlegung einer öffentlichen Straße

Der Gemeinderat der Gemeinde Hochburg-Ach hat in seiner Sitzung am 28.03.2019 gemäß § 11 Abs. 3 Oö. Straßengesetz 1991 i.d.g.F., in Verbindung mit den §§ 40 Abs. 2 Z. 4 und 43 der Oö. Gemeindeordnung 1990 beschlossen:

§ 1

Dieser Verordnung liegt ein Grundtausch-Lageplan des Straßenprojektanten Christian Königstorfer/Mattighofen, Maßstab 1 : 200 zugrunde. Der Plan liegt im Gemeindeamt während der Amtsstunden auf und kann von jedermann eingesehen werden. Weiters ist der Plan vor Erlassung dieser Verordnung durch vier Wochen zur öffentlichen Einsichtnahme aufzulegen.

§ 2

Die im Plan (§ 1) grün markierte Teilfläche der Parz. 44/5, KG. Oberkriebach, wird als öffentliche Verkehrsfläche der Gemeinde gewidmet.
Die im Plan (§ 1) rot und blau markierten Teilflächen der öffentl. Wegparz. 48/2, KG. Oberkriebach, werden als öffentliche Straße aufgelassen, weil dieser Straßenteil wegen mangelnder Verkehrsbedeutung für den Gemeindegebrauch entbehrlich geworden ist. Über die blau markierte Teilfläche ist ein Geh- und Fahrrecht für das Grundstück 34/6, KG. Oberkriebach, einzutragen Die Auflassung wird erst wirksam mit Verkehrsübergabe des neu herzustellenden Straßenabschnittes.

§ 3


Diese Verordnung wird gemäß § 94 Abs. 1 Oö. GemO. 1990 i.d.g.F. durch zwei Wochen kundgemacht und wird mit dem auf den Ablauf der Kundmachungsfrist folgenden Tag rechtswirksam.



Der Bürgermeister:


(Reschenhofer)

Angeschlagen: 09.04.2019
Abgenommen: 23.04.2019

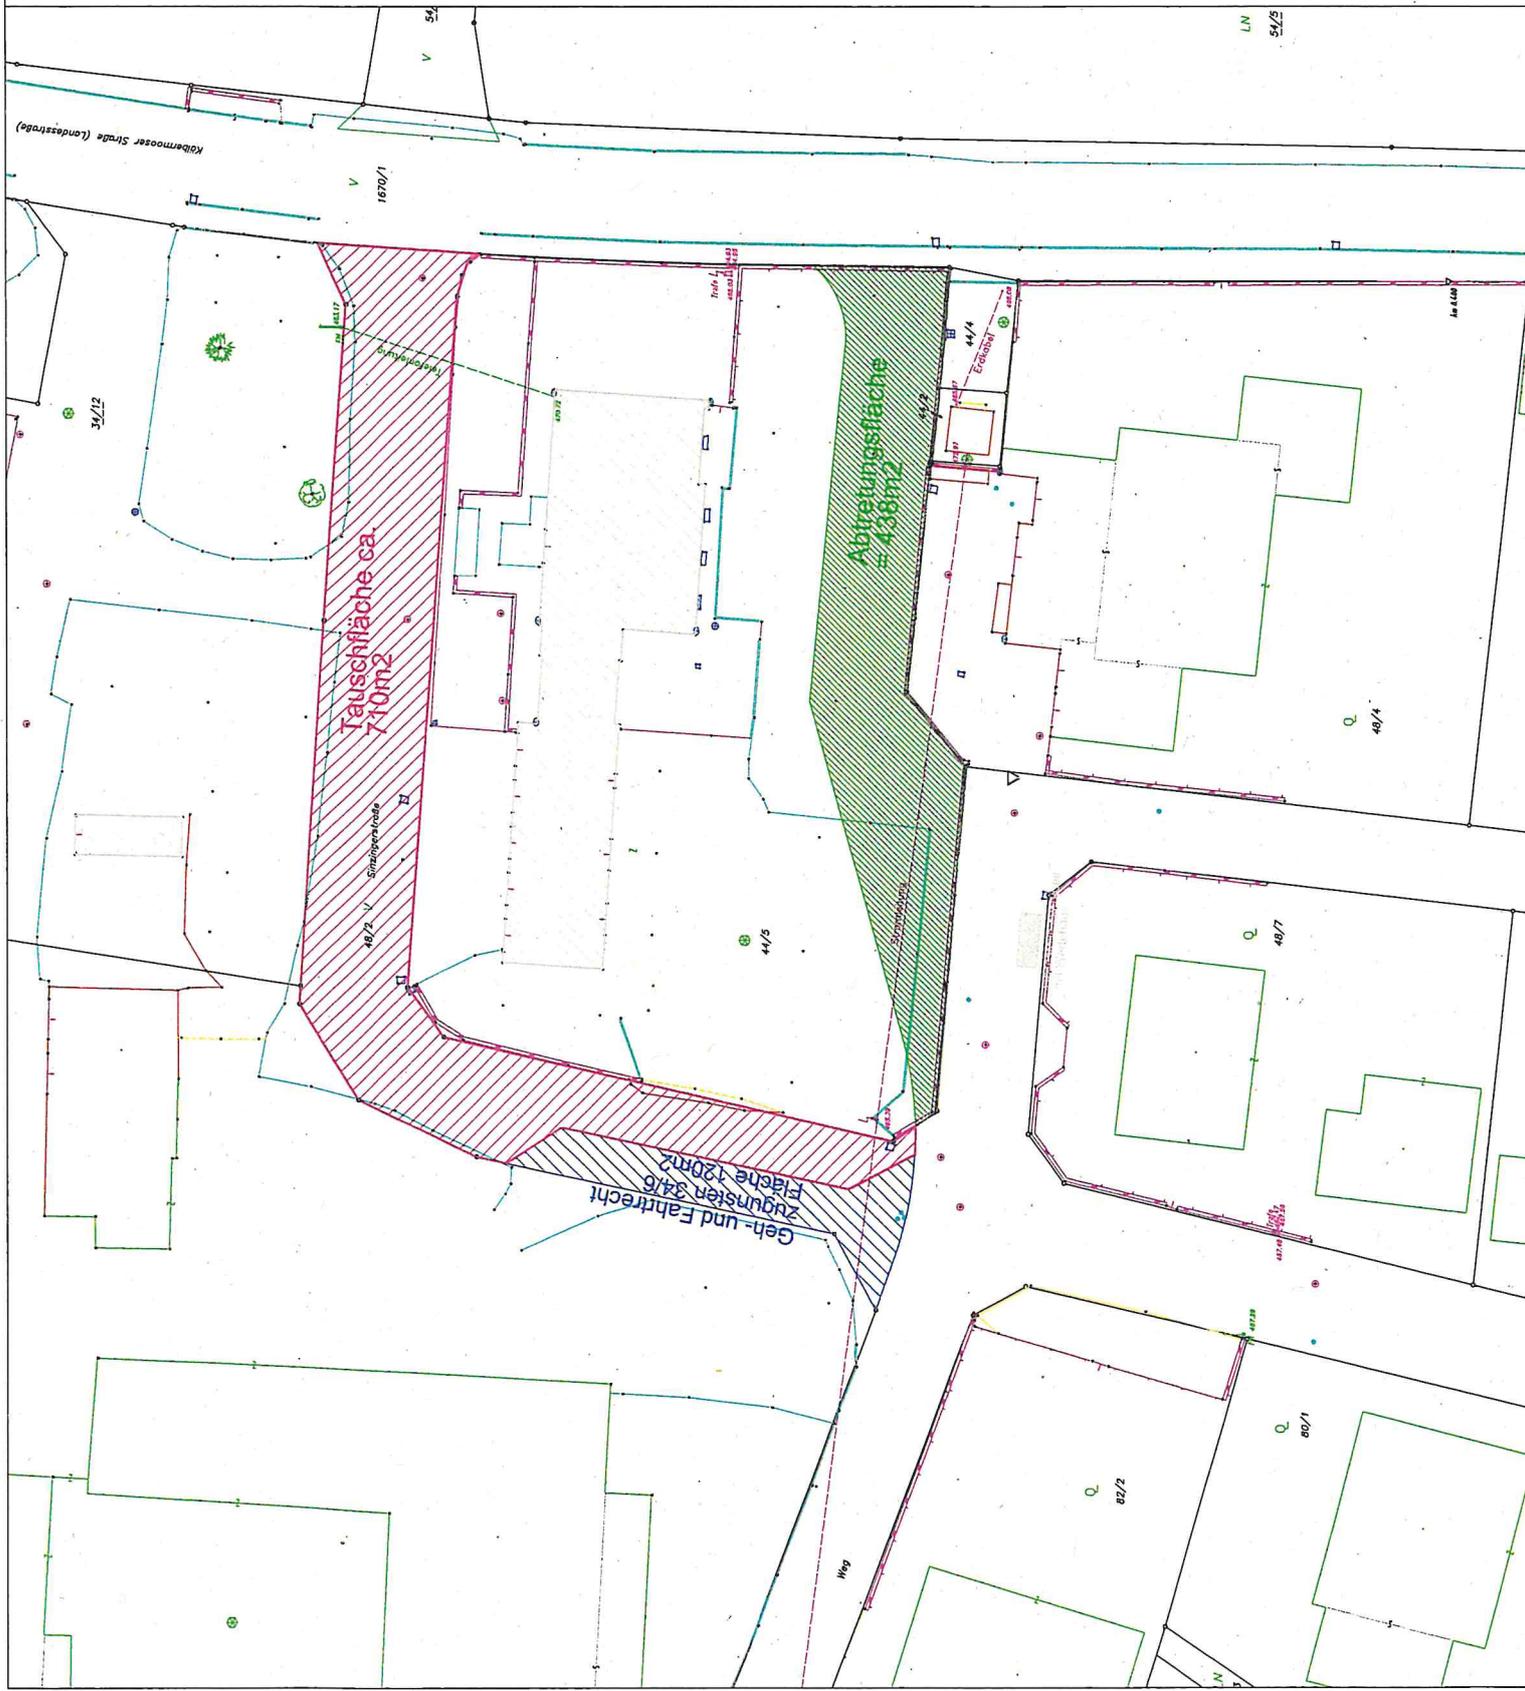

Gemeinde Hochburg-Ach
Straßenumlegung Sinzingerstraße
 Lageplan
 Grundabtretung-Grundtausch
 Maßstab: M 1:200
 Datum: 22.03.2011
 Plan Nr.:
 Gez.: Königstorf
 Projektentwicklung
 Durchführung
 Bauabwicklung
 Königstorfer Christian e.U.
 Dö-Eisen-Mühl-Str. 11
 A-5230 Müllingen
 Tel.: 0944-511 51-48
 Fax.: 0774-259 0 23
 E-Mail: kco@kco.at
 Internet: www.koingstorfer.co.at